



Gesloten trap den Leipzig met kwartslag links boven

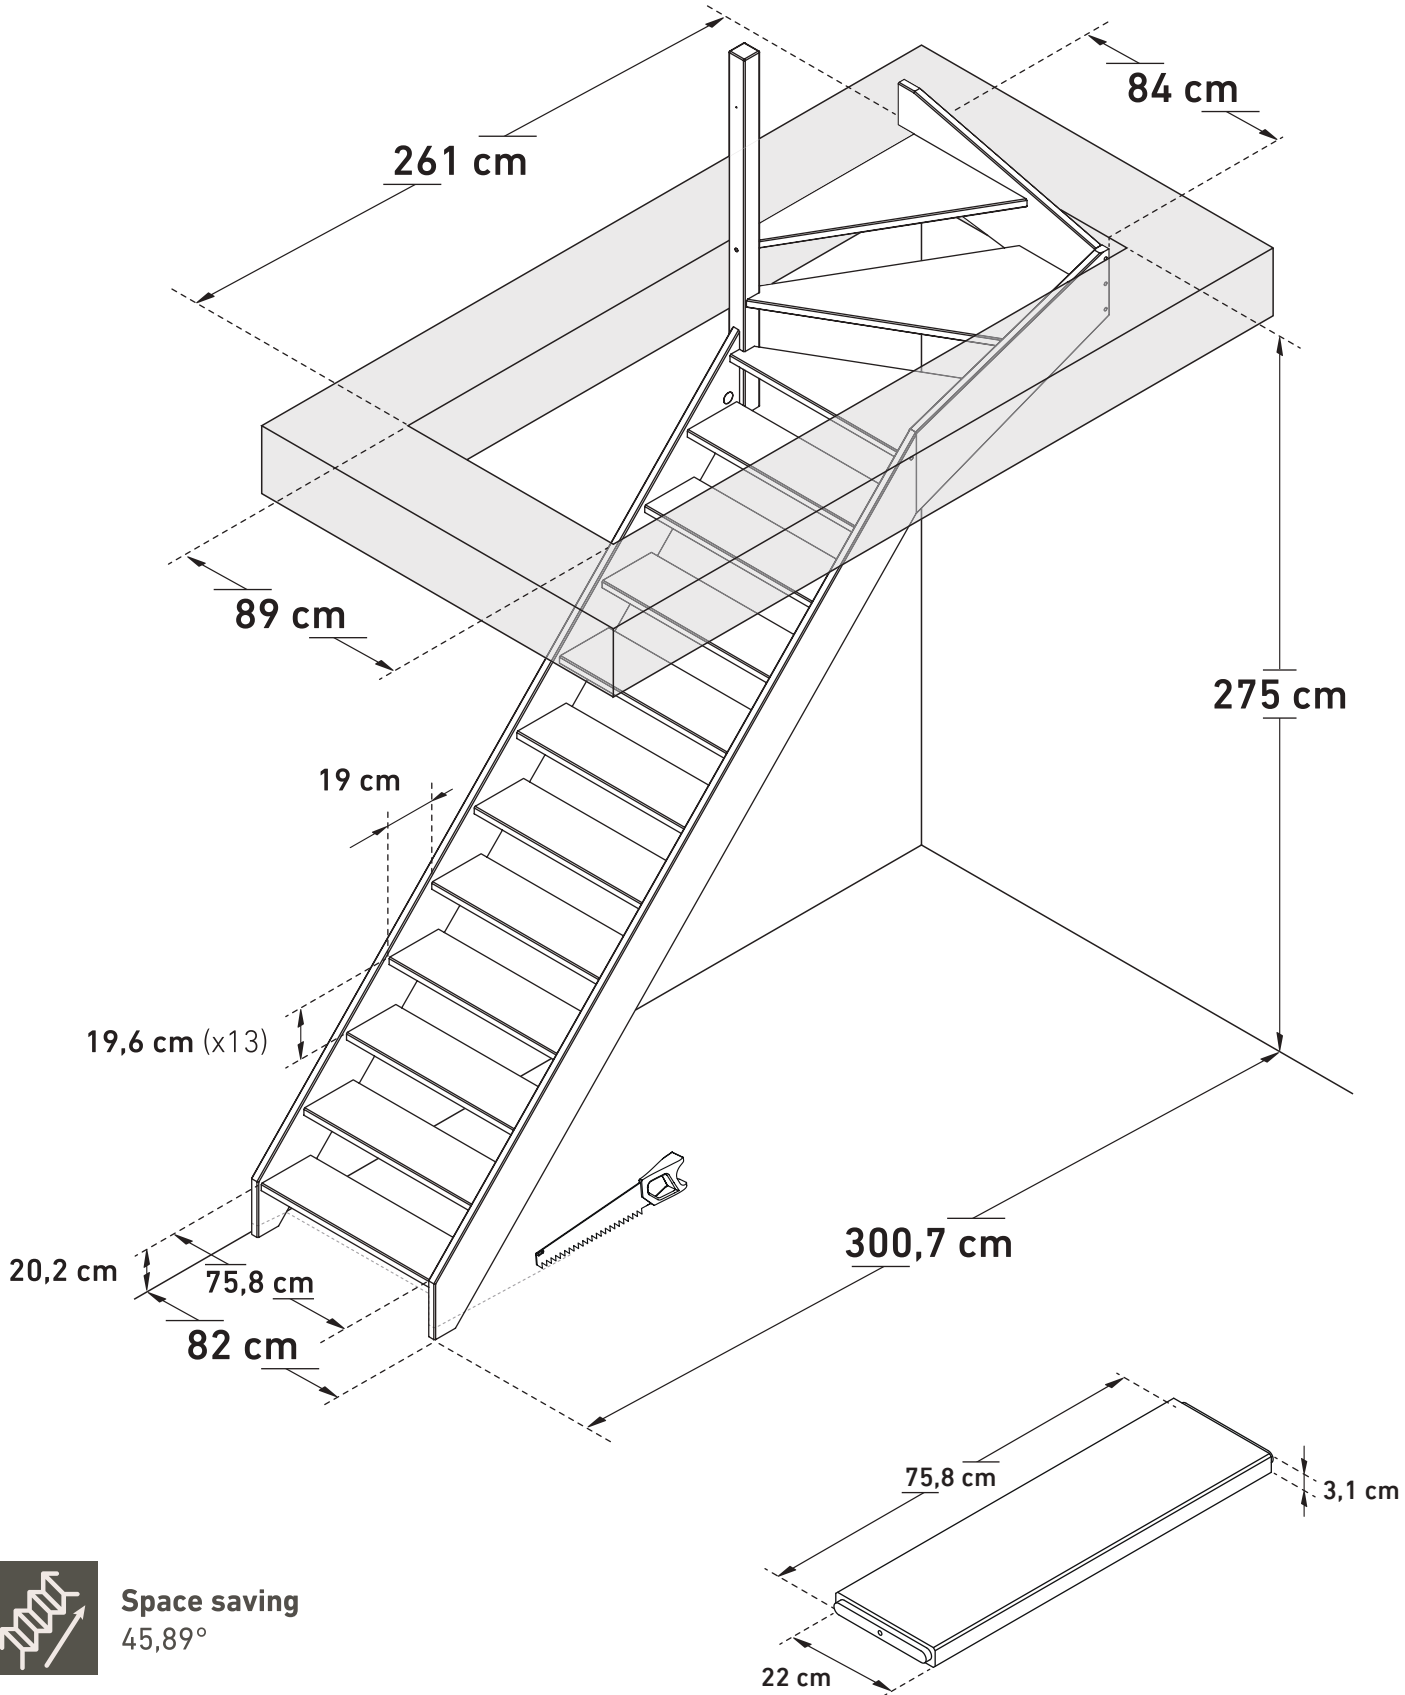

Space saving
45,89°



Wall handrail
320 cm

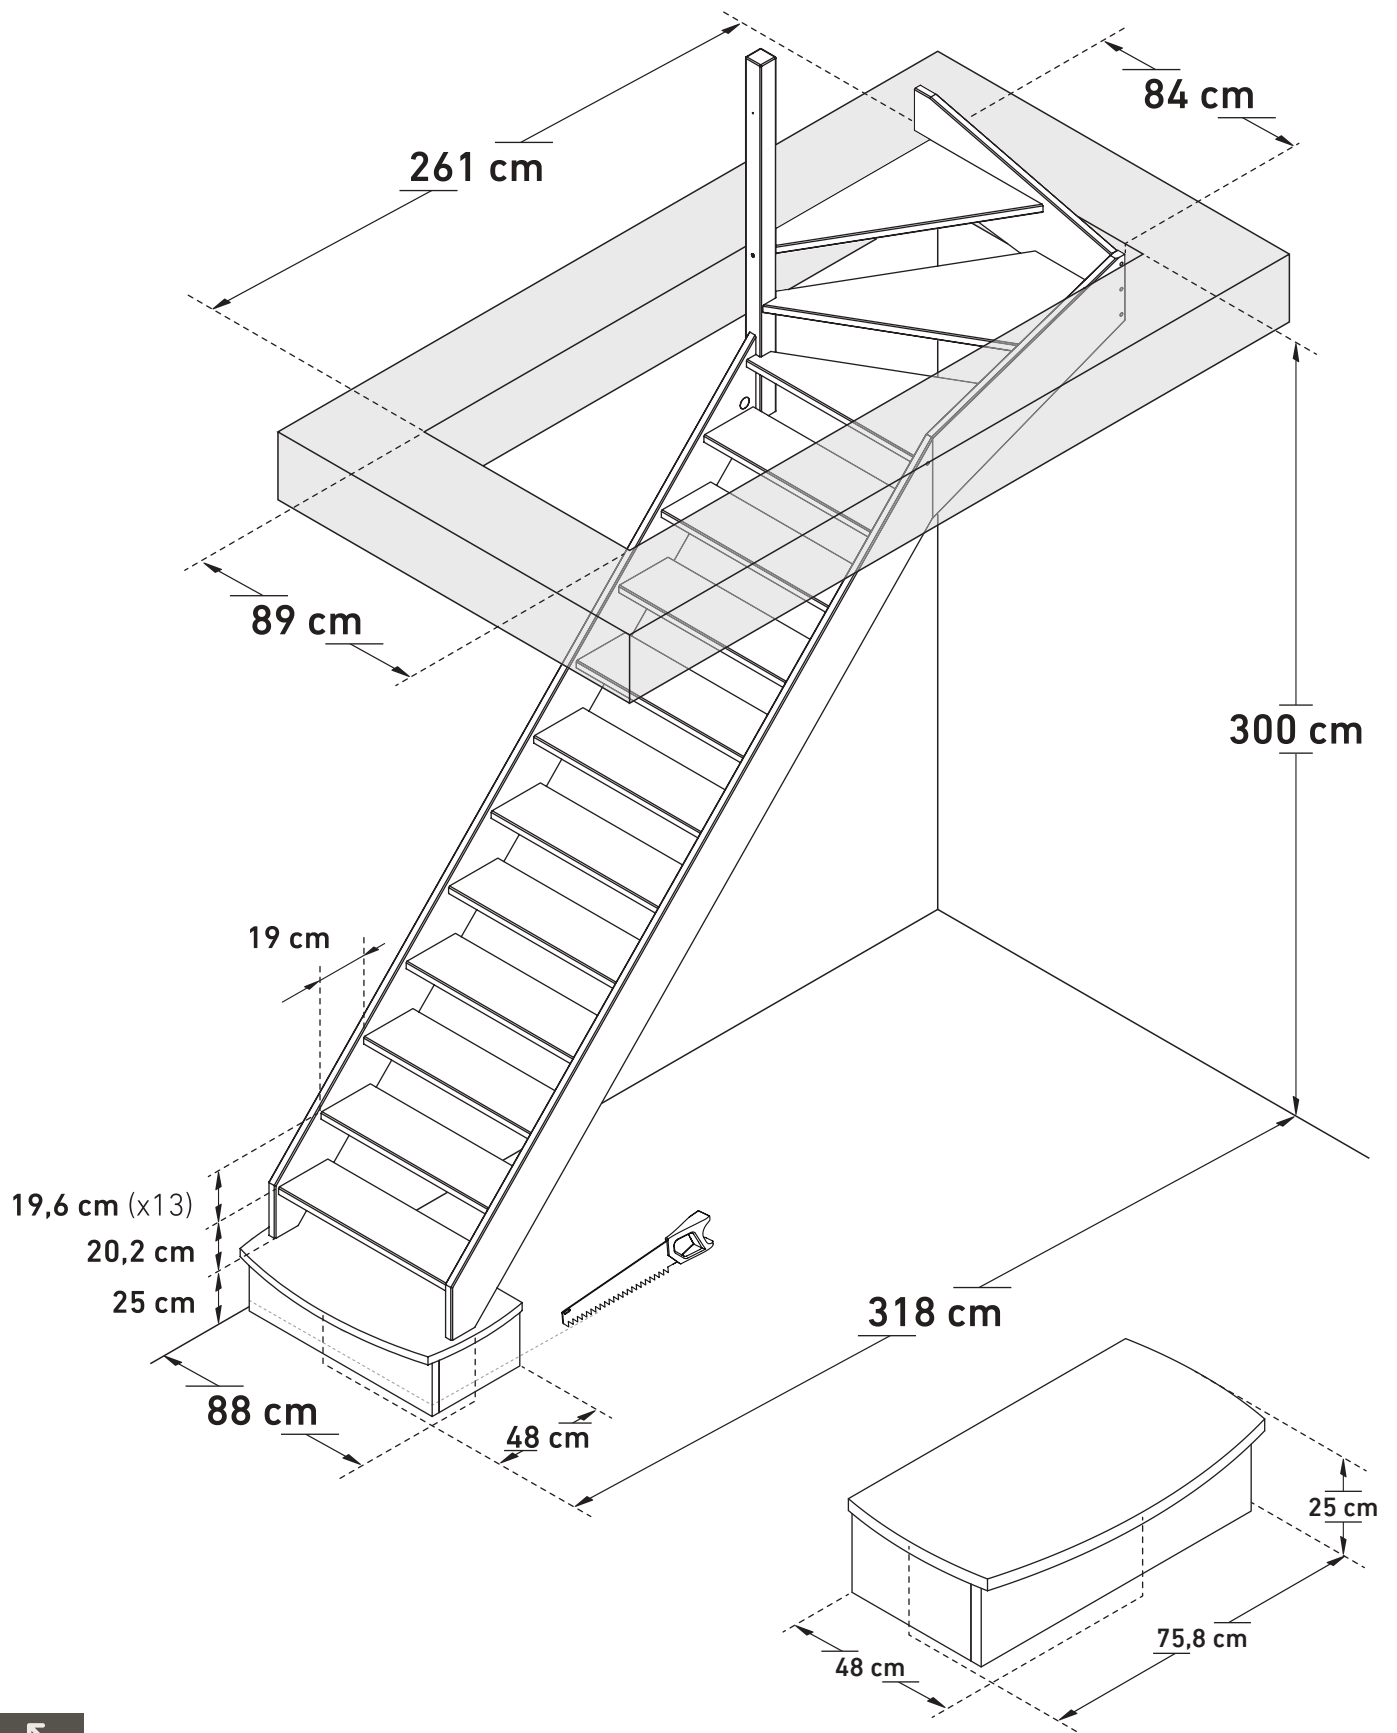

Space saving
45,89°